




**Me-3**

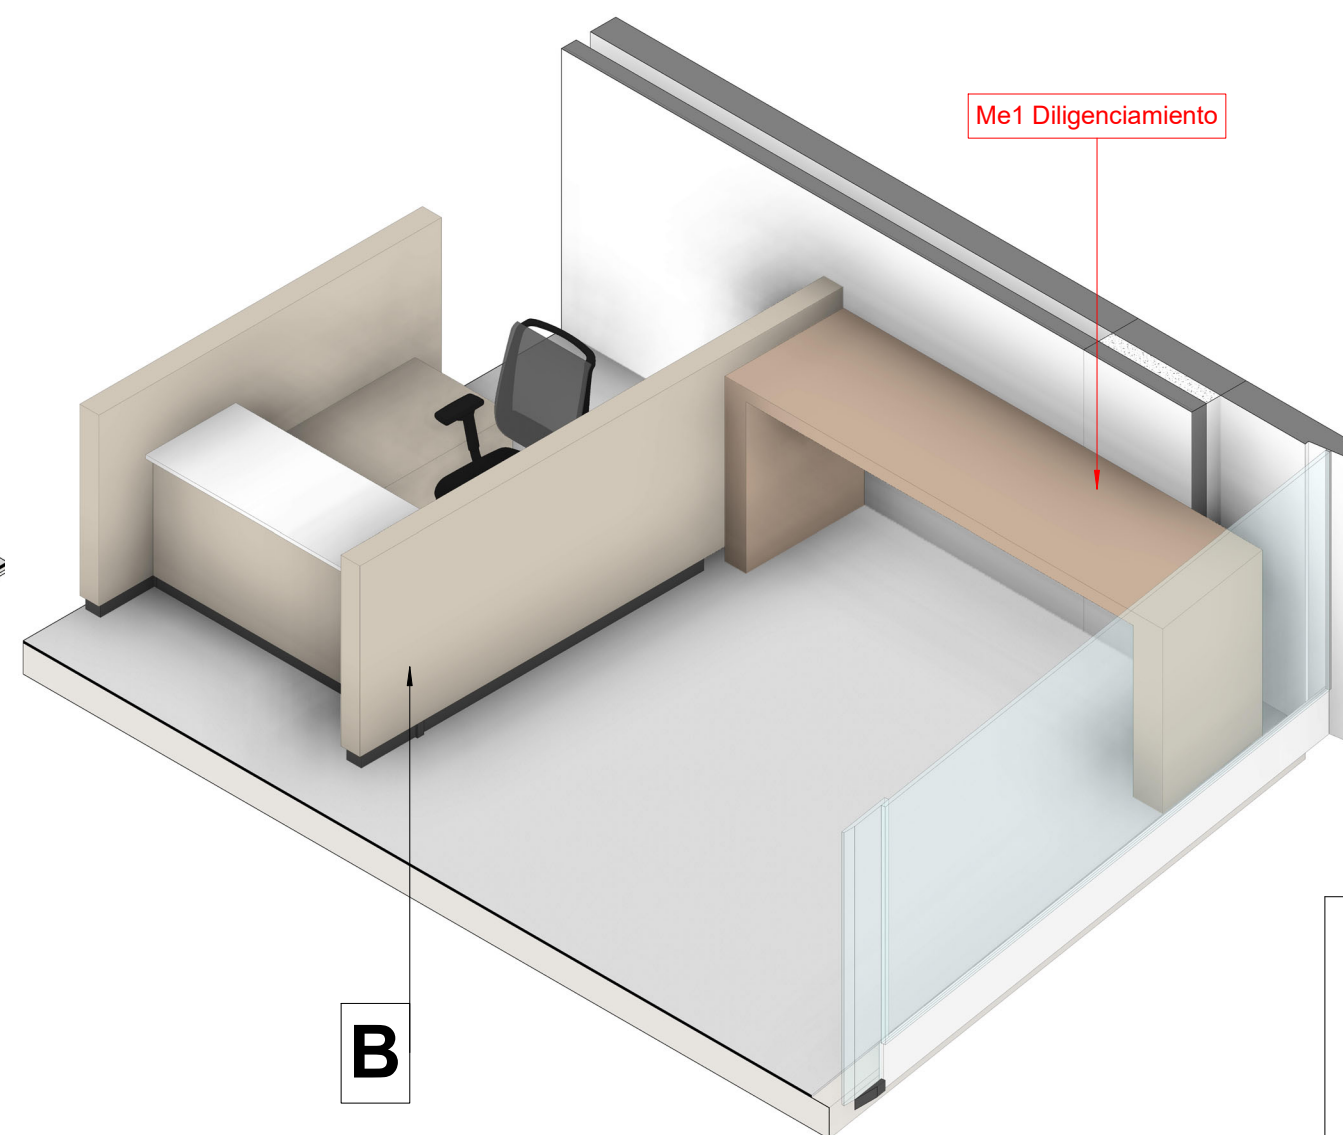

**B**

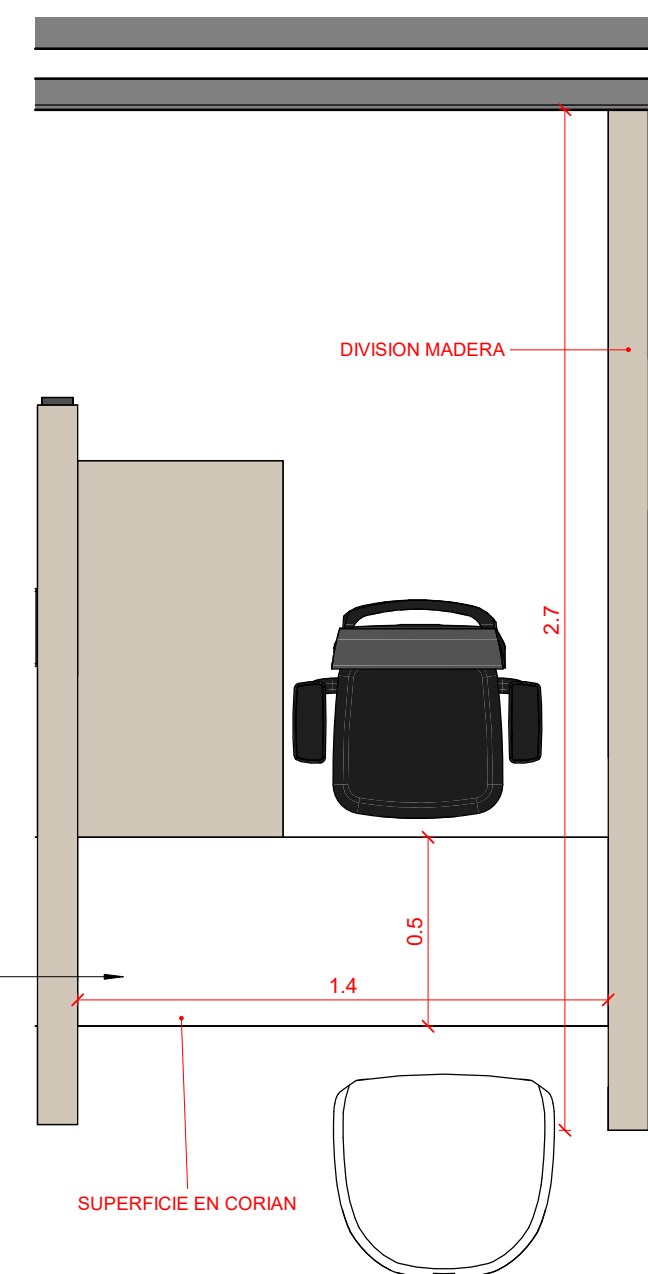

**Carpinteria Especial P1 - Llamada 7**  
Escala 1 : 20

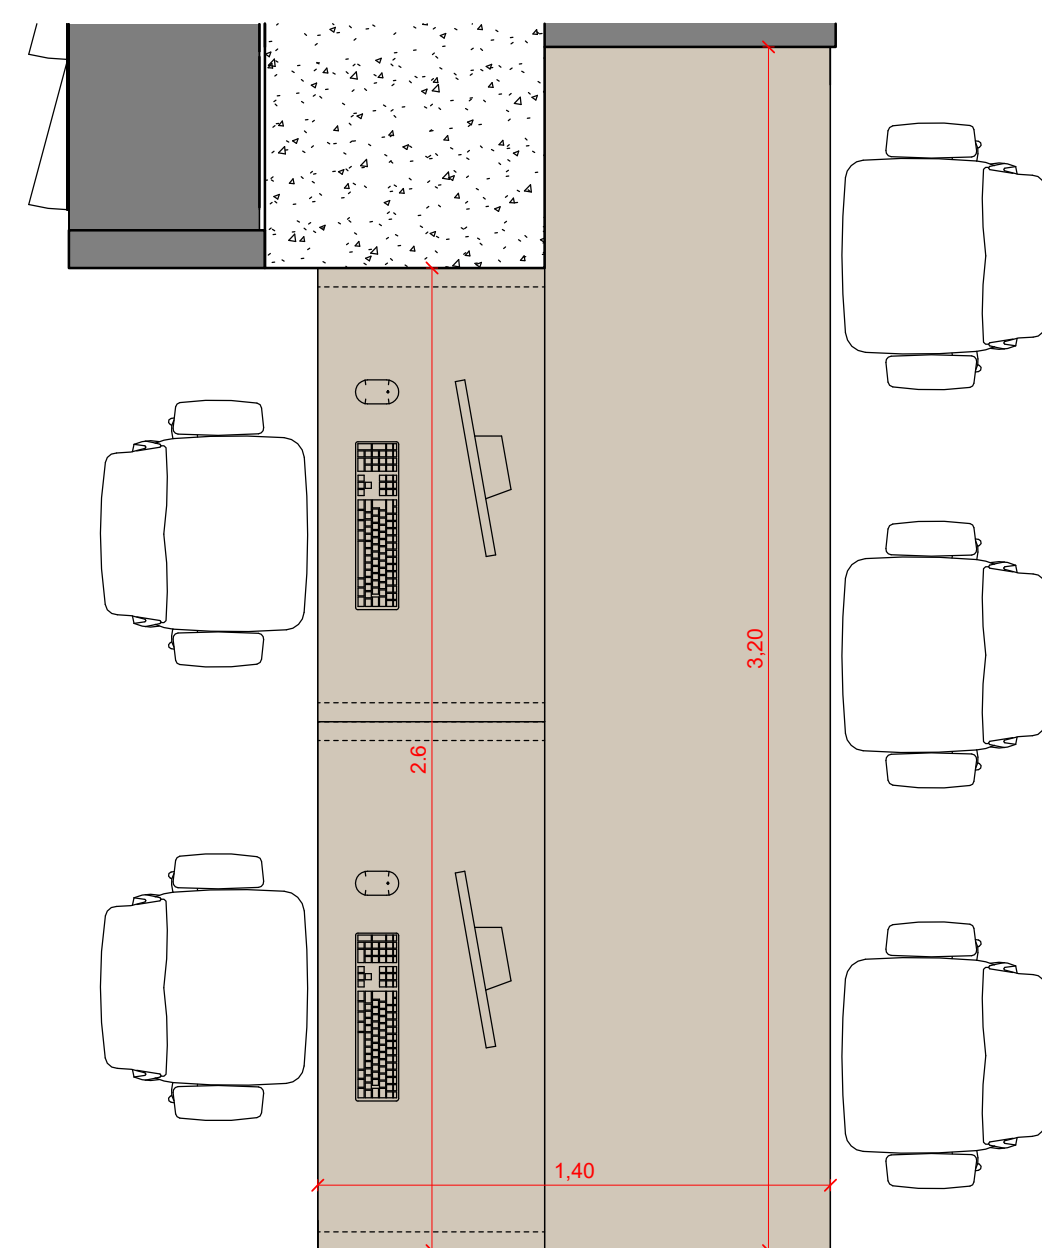

**Carpinteria Especial P2 - Llamada 2**  
Escala 1 : 20



## Carpinteria detalles

### Version 2

C-07

PLANO	Carpinteria detalles
ESCALA	1 : 20
FECHA	04/02/25
Diseñador	Diseñador
NOTAS	-

Todas las medidas se verificarán en obra.

El proyecto y el diseño indicados en este plano son propiedad intelectual de Andres Jaimes Charris. Está prohibida su utilización total o parcial sin su expresa autorización.

LAS SUPERFICIES Y CANTIDADES EXPRESADAS EN ESTOS PLANOS SON REFERENCIALES, EL OFERENTE DEBERA VALIDARLAS COMO PARTE DE SU PROPUESTA.